


ESTACION DE TRATAMIENTO DE AGUA POTABLE E INSTALACIONES DE ABASTECIMIENTO MUNICIPAL DE AGUA EN VILLALBA DE LA LAMPREANA

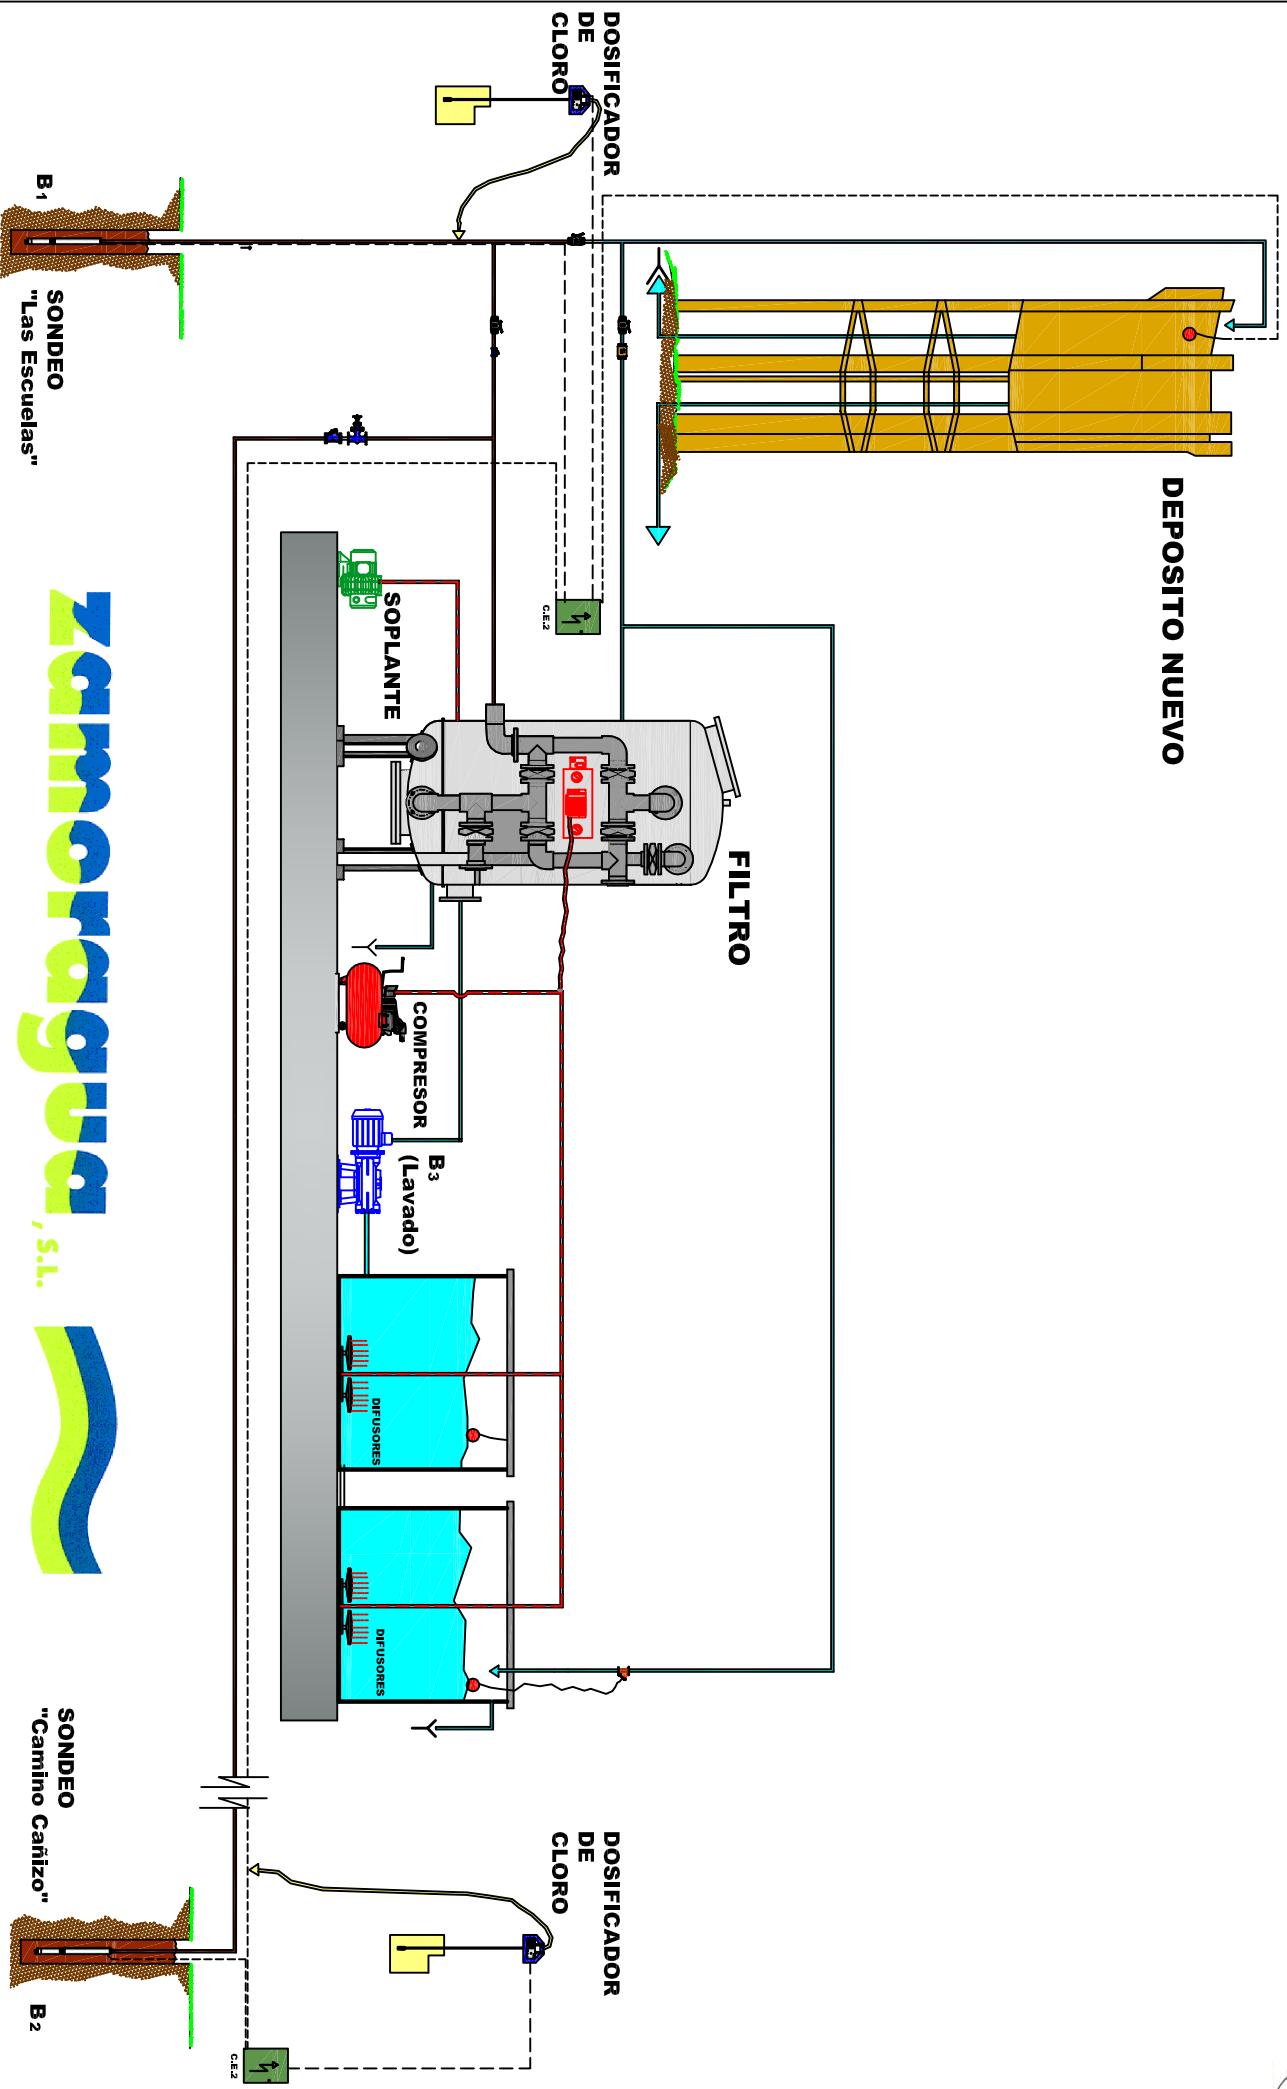

Avd. Portugal, 7 -ZAMORA- Tlf. 980521975